mOa marioOcchiuto architetture

Comune di Cosenza
Provincia di Cosenza

Progetto
Completamento del padiglione di dermatologia oncologica
P.O. Mariano Santo

committente
Azienda Ospedaliera di Cosenza

progettazione e D.L.
Mario Occhiuto architetto

consulente dell'Impresa per gli impianti
Franco Rovense ingegnere

elaborato
Impianto Elettrico - Planimetria Q.E. - Canalizzazioni membrane

Progetto Esecutivo **IE2**

codice progetto	aggiornamento
0369-08	Luglio 2011

PLANIMETRIA QUADRI ELETTRICI DI POTENZA E CANALIZZAZIONI
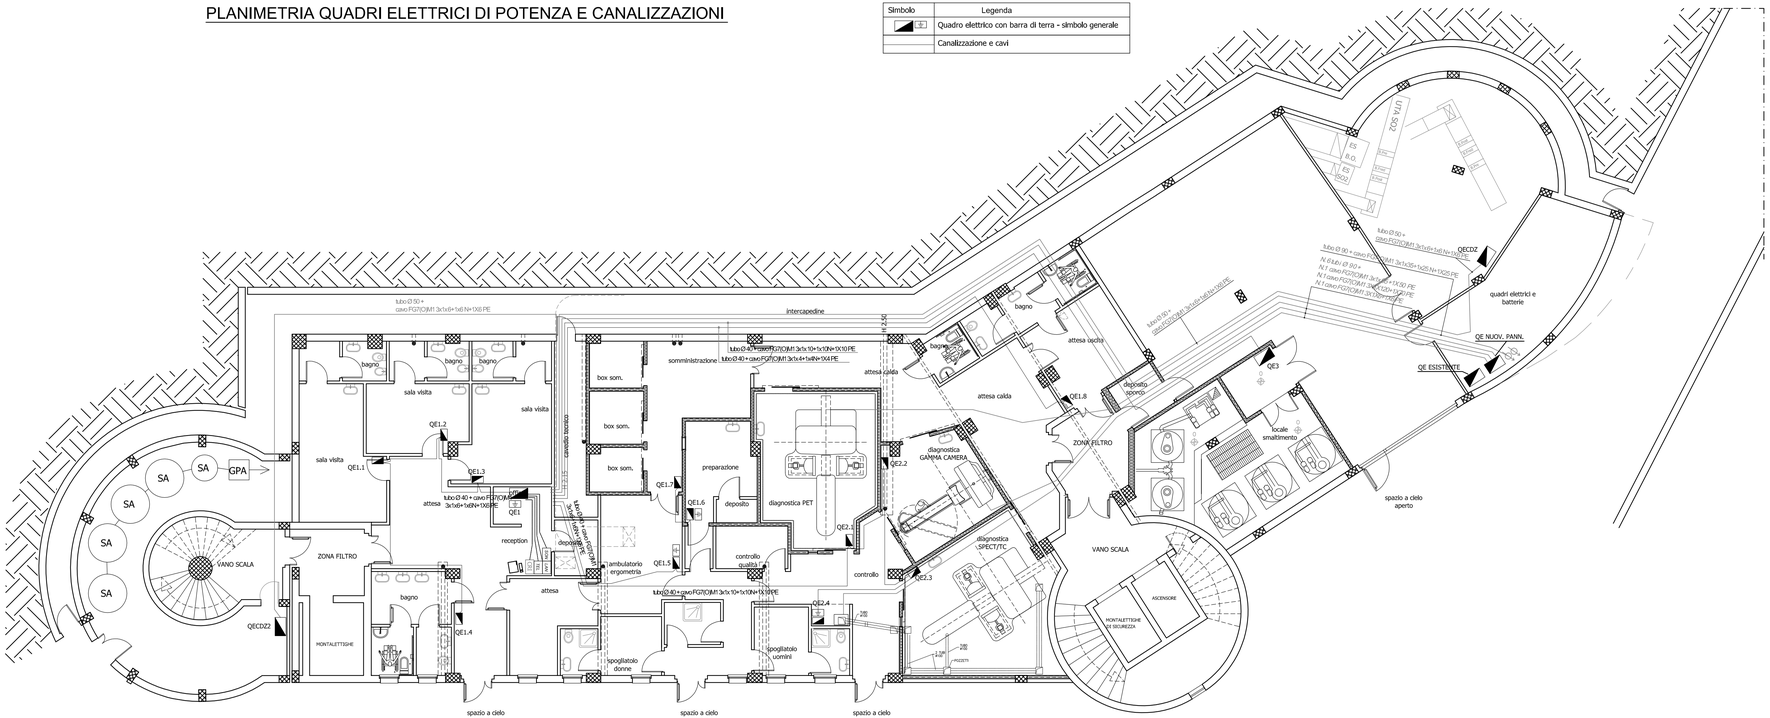
Simbolo	Legenda
	Quadro elettrico con barra di terra - simbolo generale
	Canalizzazione e cavi