


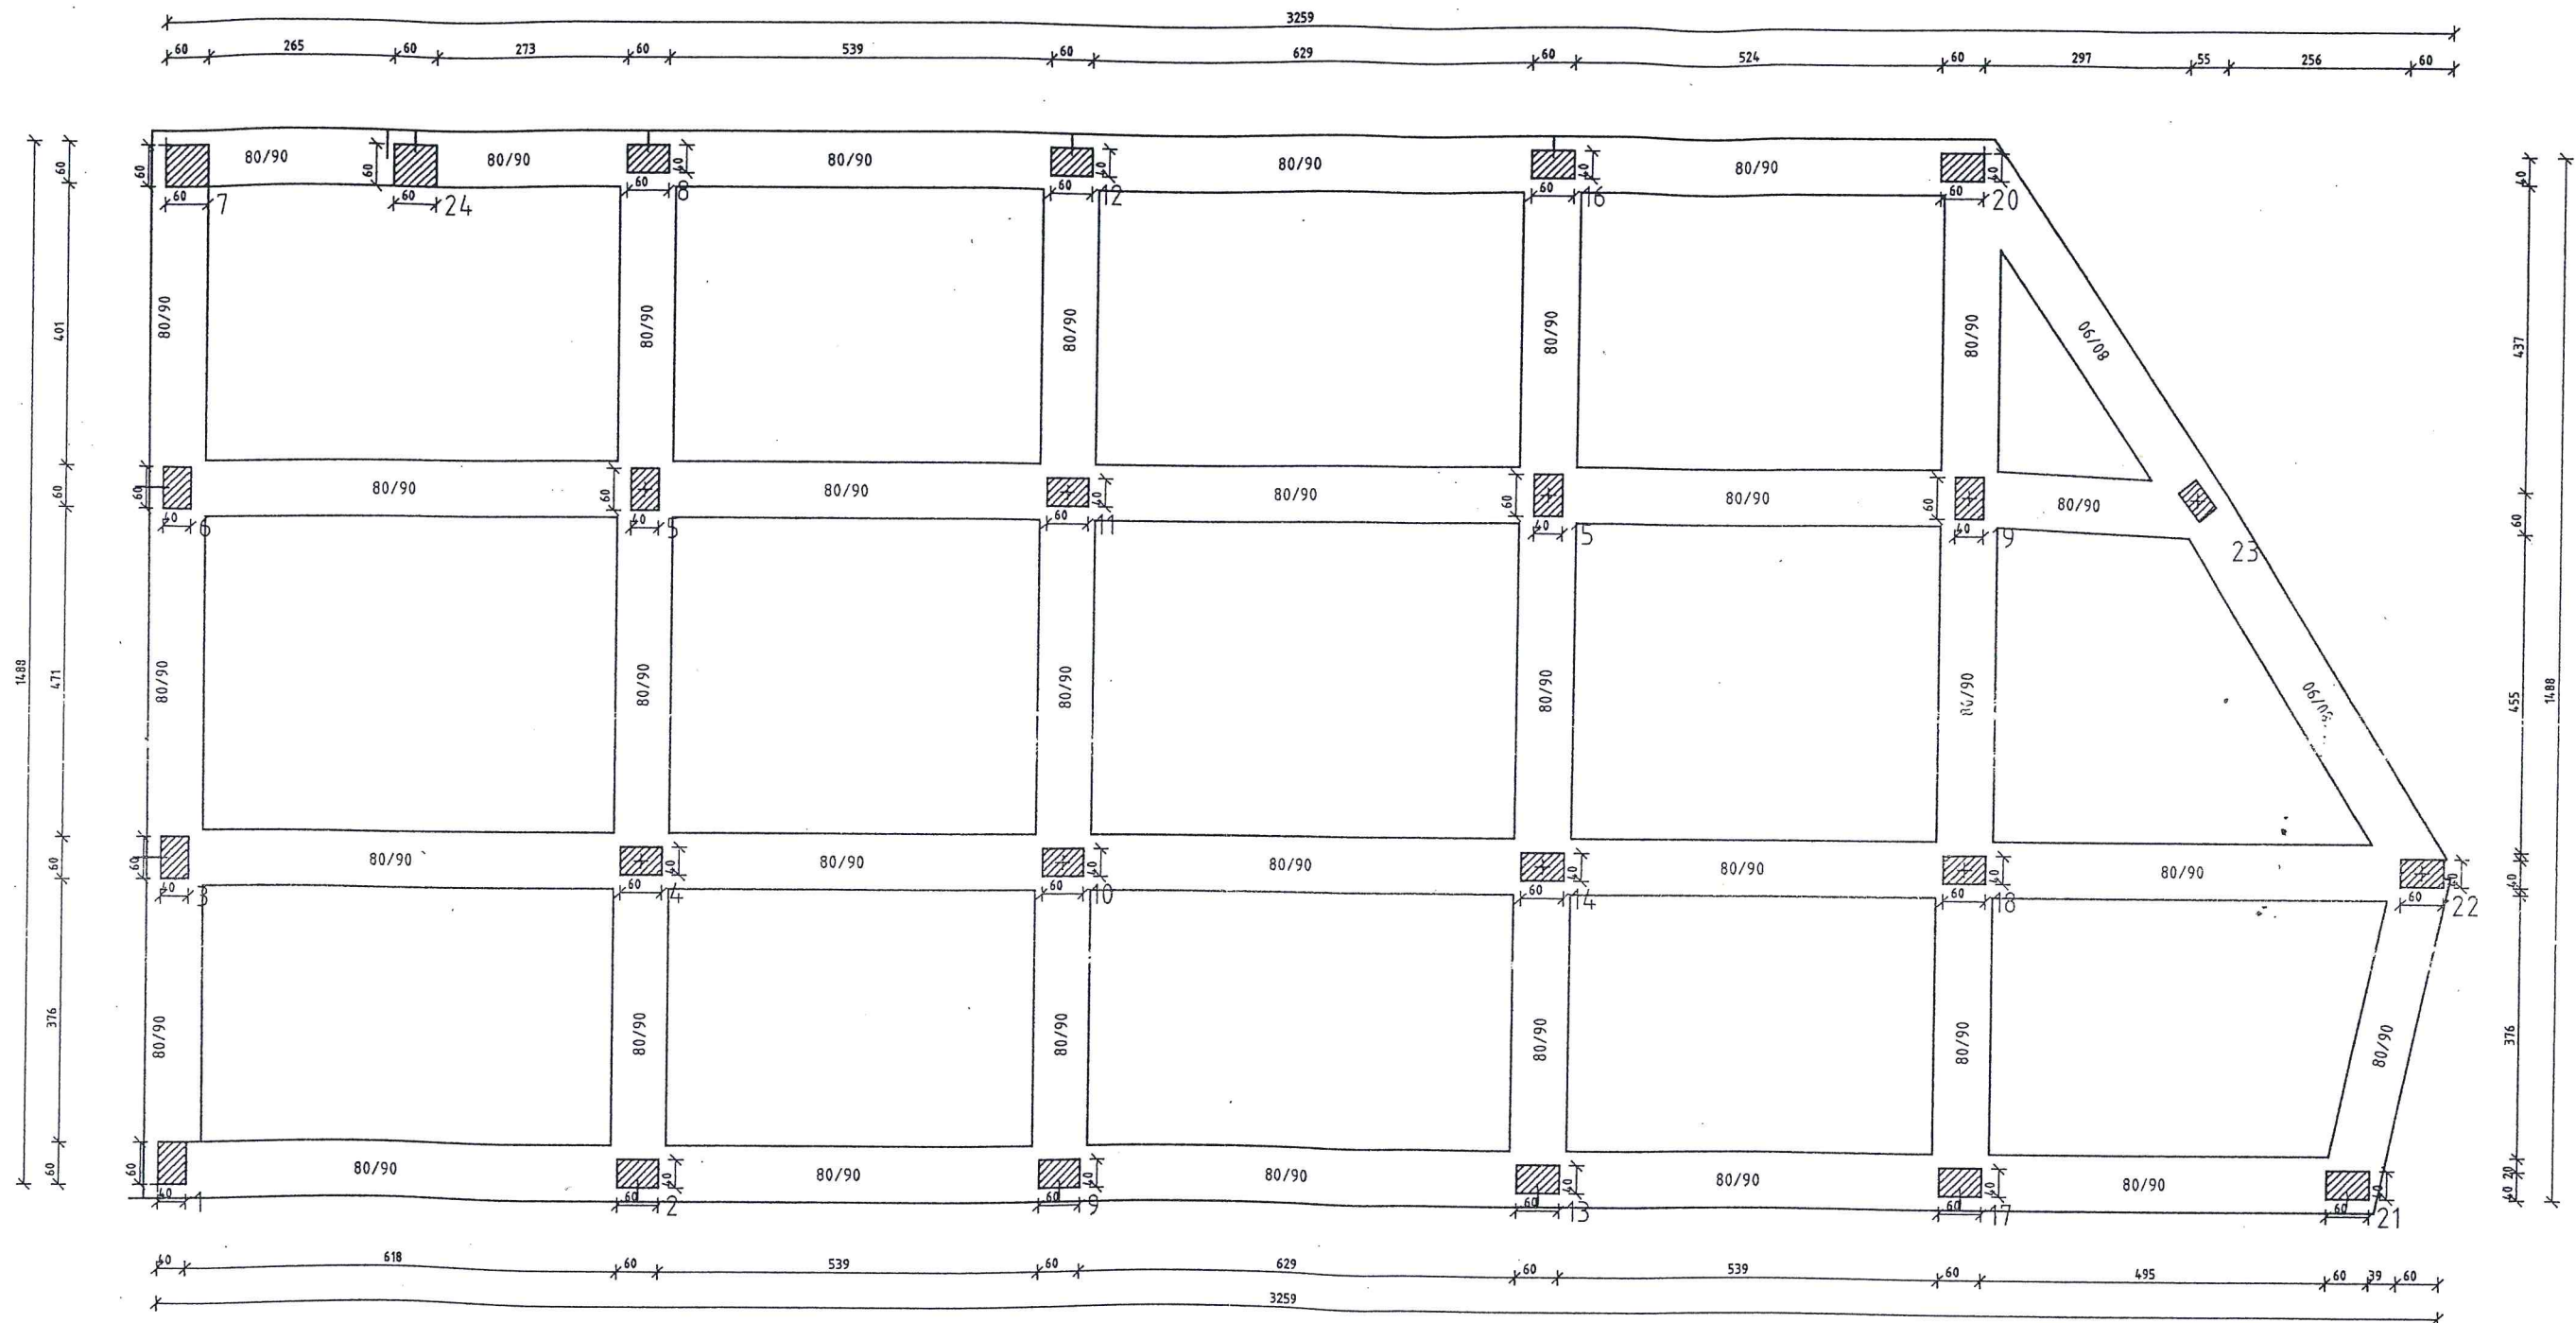

Nome file quota0_1		Data 26/10/98	Scala 1:100
AZIENDA OSPEDALIERA DI COSENZA		PIANTA IMPALCATO BLOCCO1 quota 0.00 m	
NUOVO PADIGLIONE DI DERMATOLOGIA ONCOLOGICA		Tav. B1.S.001	Modifica 0 Foglio 1/1