


## DISTRIBUZIONE CANALI DI RIPRESA REPARTO P.E.T.

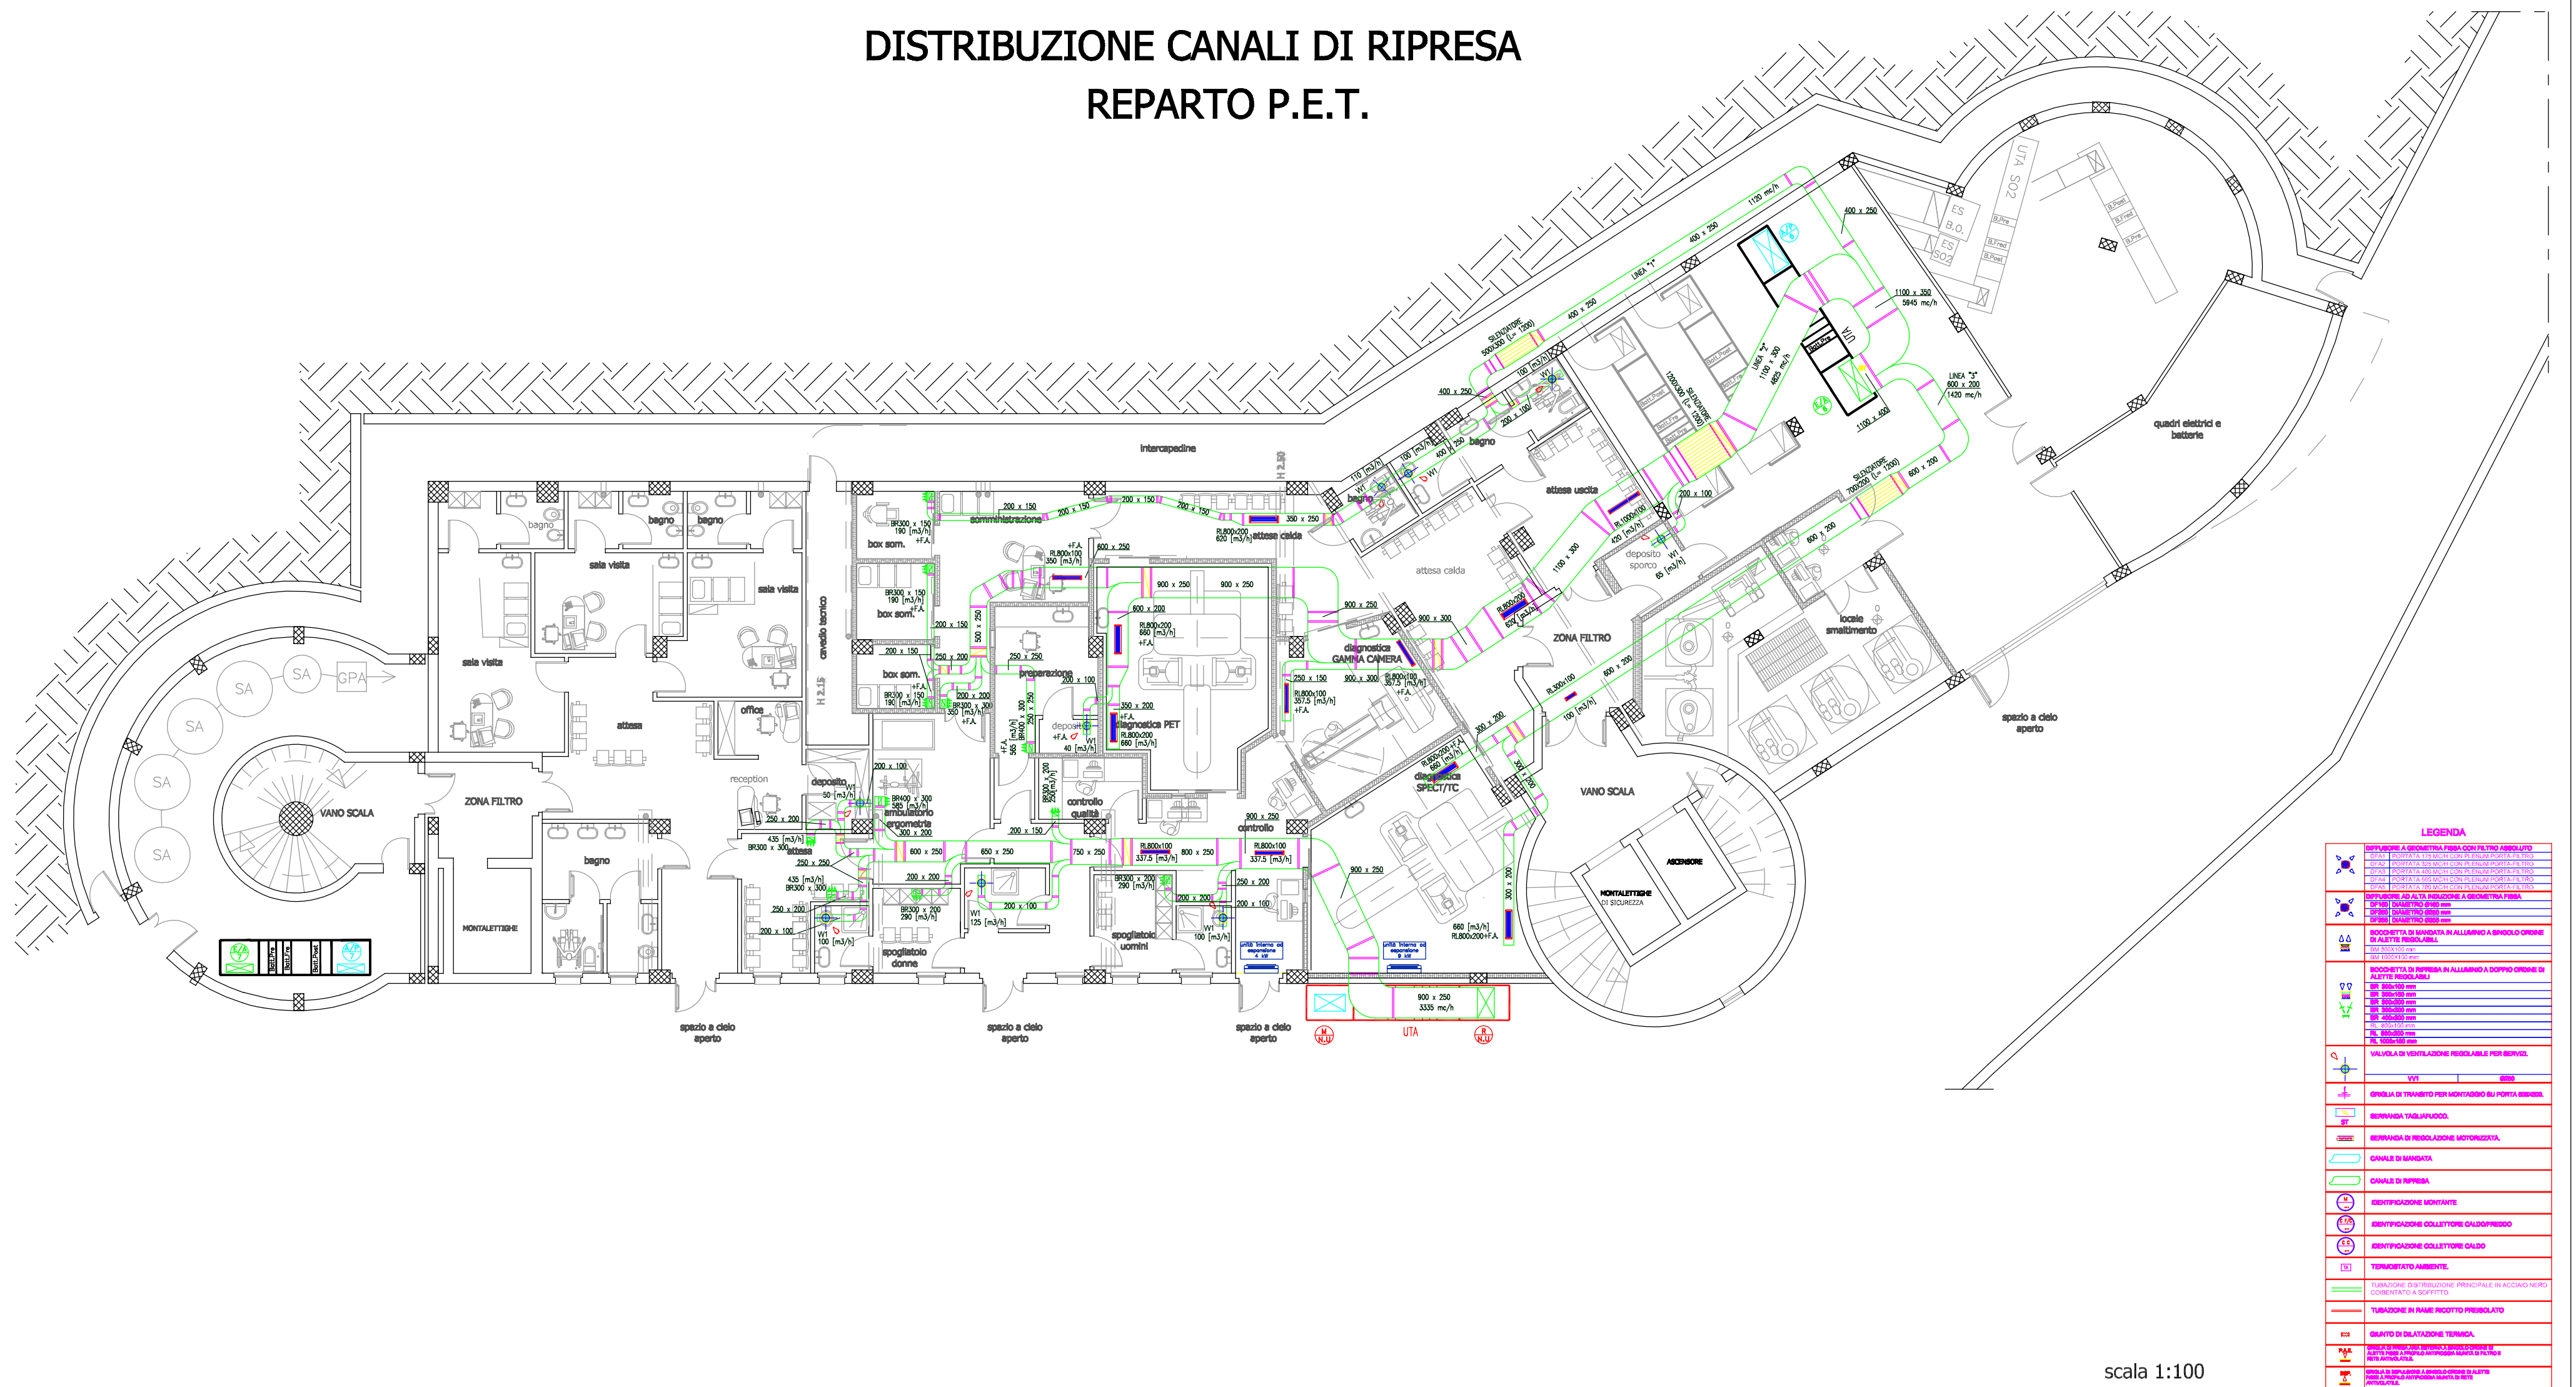

scala 1:100