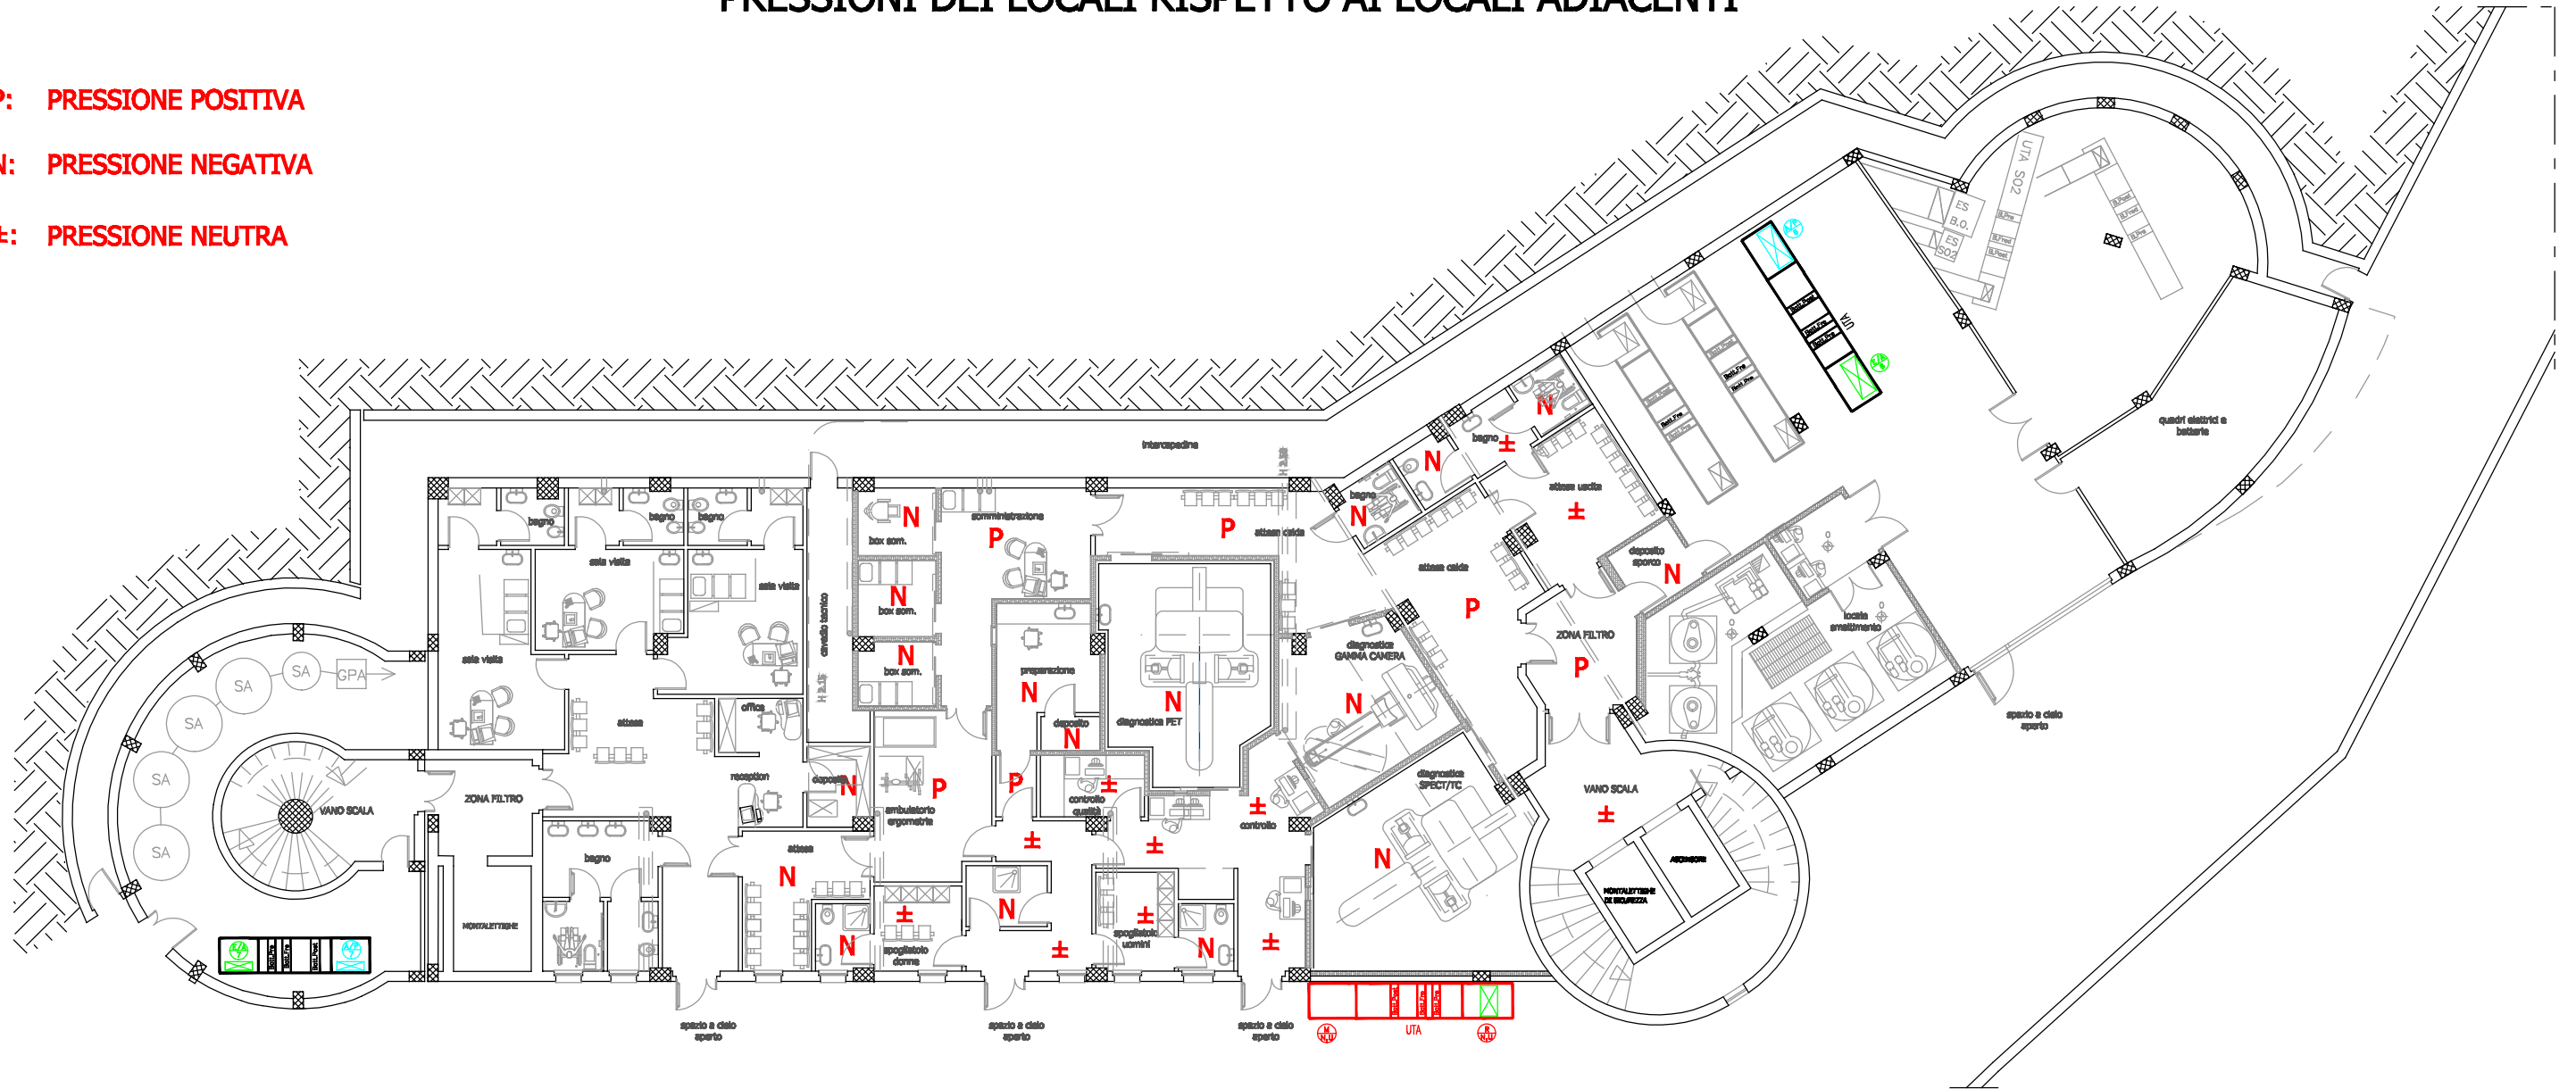


PRESSIONI DEI LOCALI RISPETTO AI LOCALI ADIACENTI

P: PRESSIONE POSITIVA

N: PRESSIONE NEGATIVA

±: PRESSIONE NEUTRA

**scala 1:100**